

Zeichenerklärung:

Baracken 1-39 - Belegung 400 Mann

Baracken 41-54 - Belegung 200 Mann


⊠ Wachturm

▨ Sanitäre Anlagen

Die Einteilung der Lagerbelegung mußte entsprechend dem Zugang ständig geändert werden

Gärtnerei-Anlagen

Schweine-stall

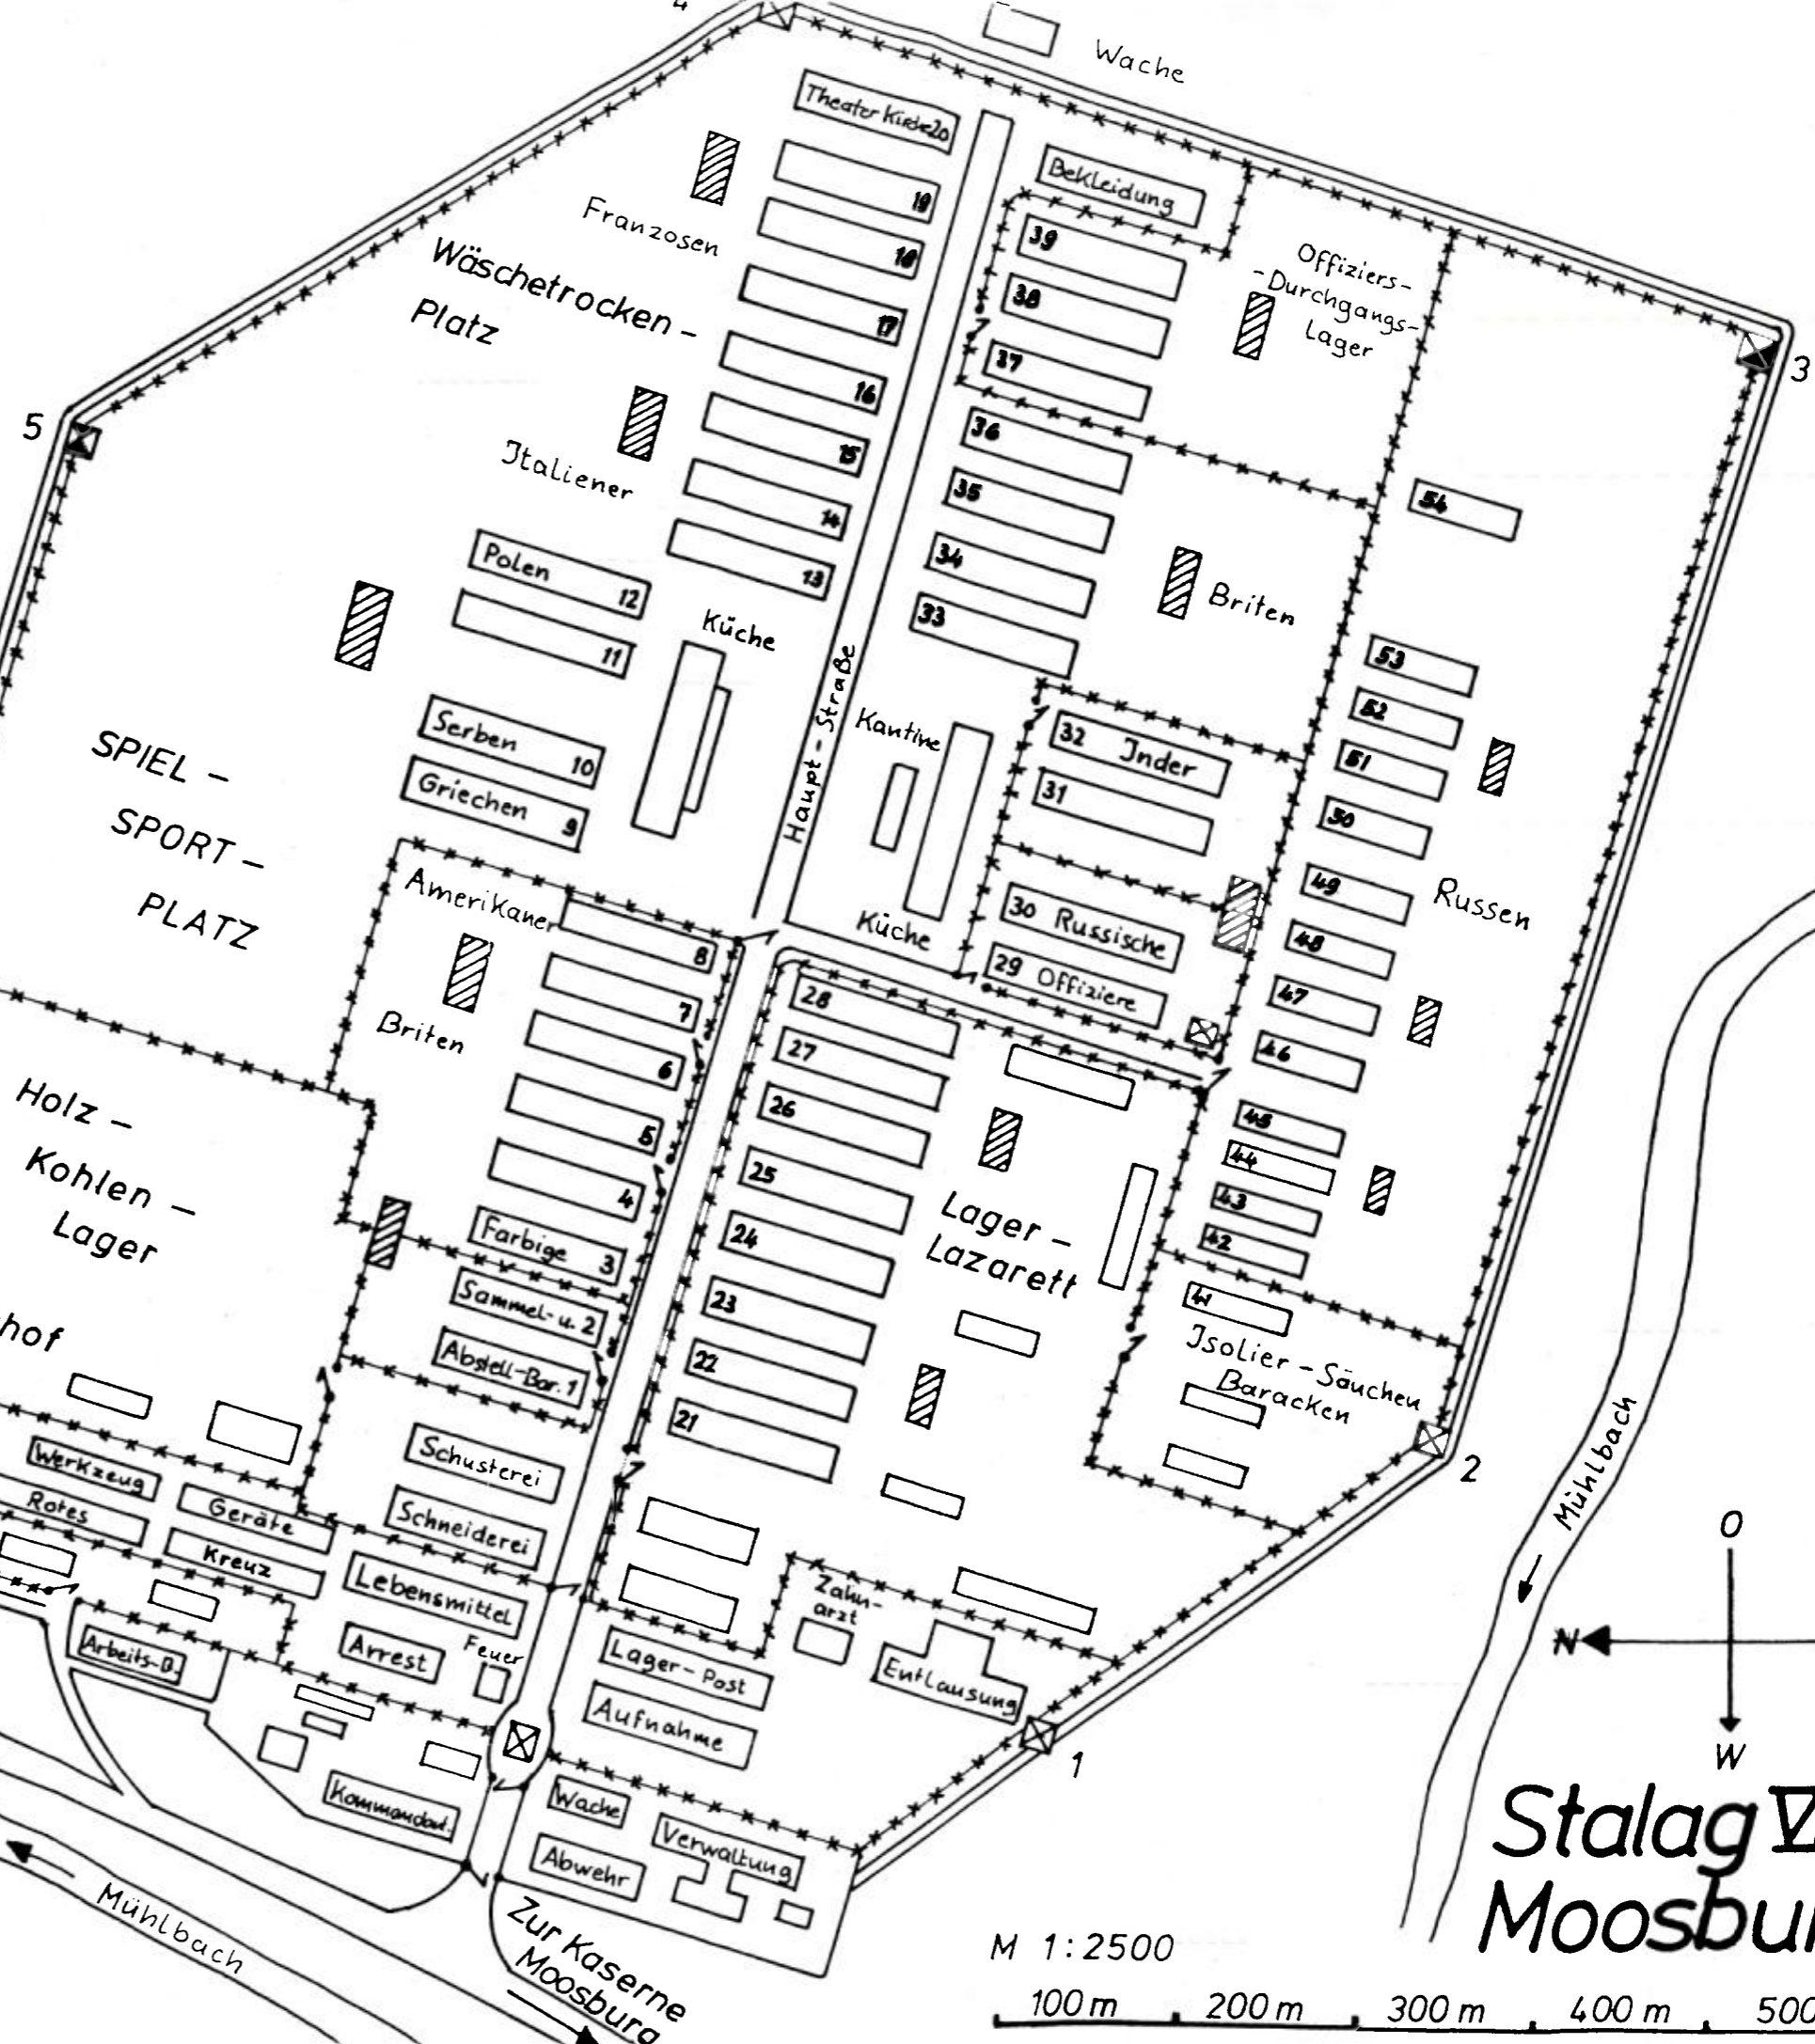

Isar - Amper - Mündung

**Stalag VII A
Moosburg**

M 1:2500

100 m 200 m 300 m 400 m 500 m